




FASAD MOT NORDVÄST

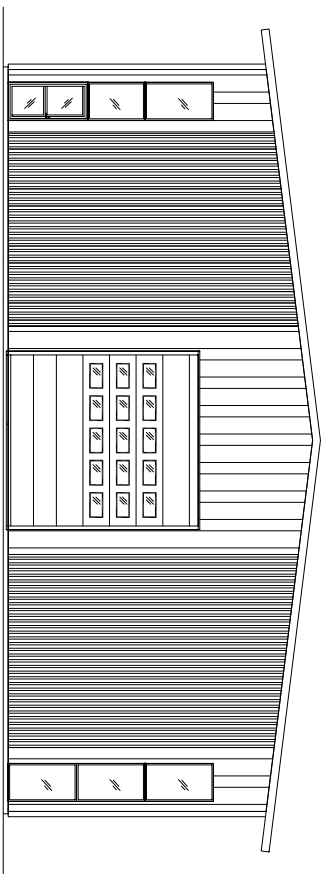


FASAD MOT SYDVÄST

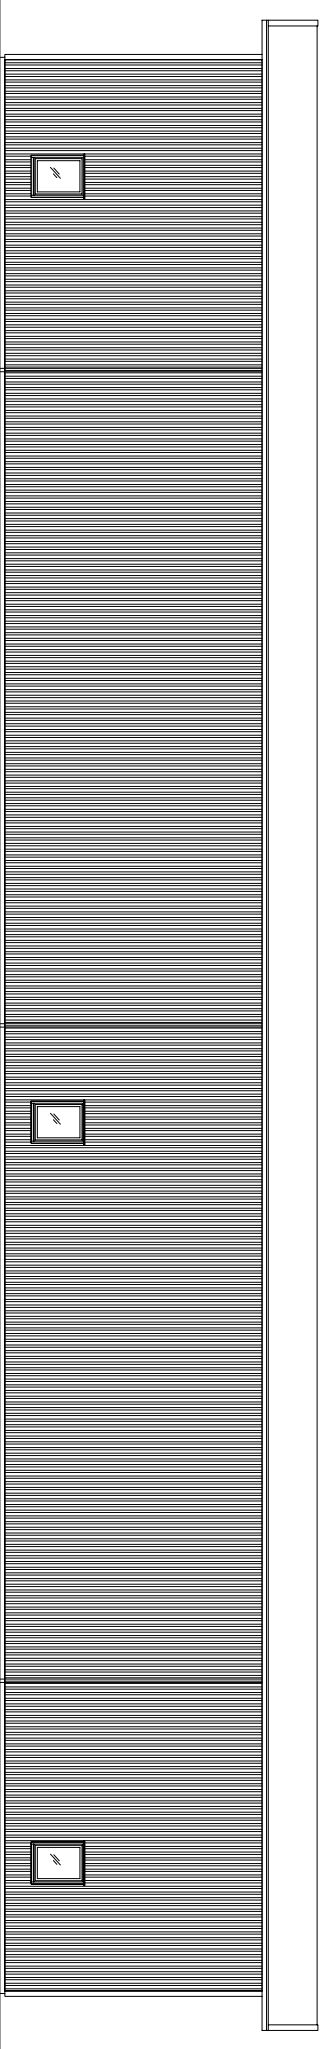


FASAD MOT SYDÖST

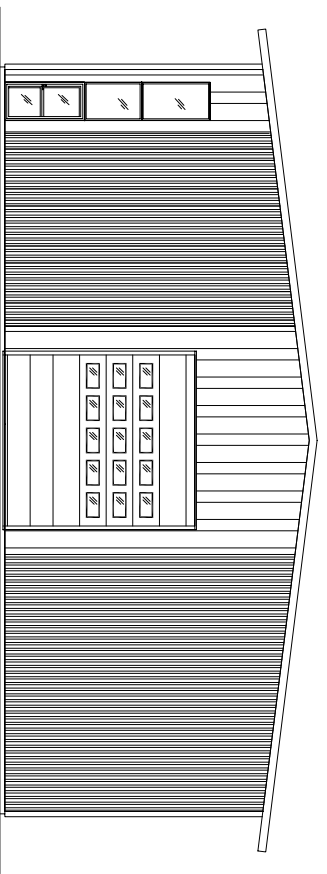

FASAD MOT NORDÖST

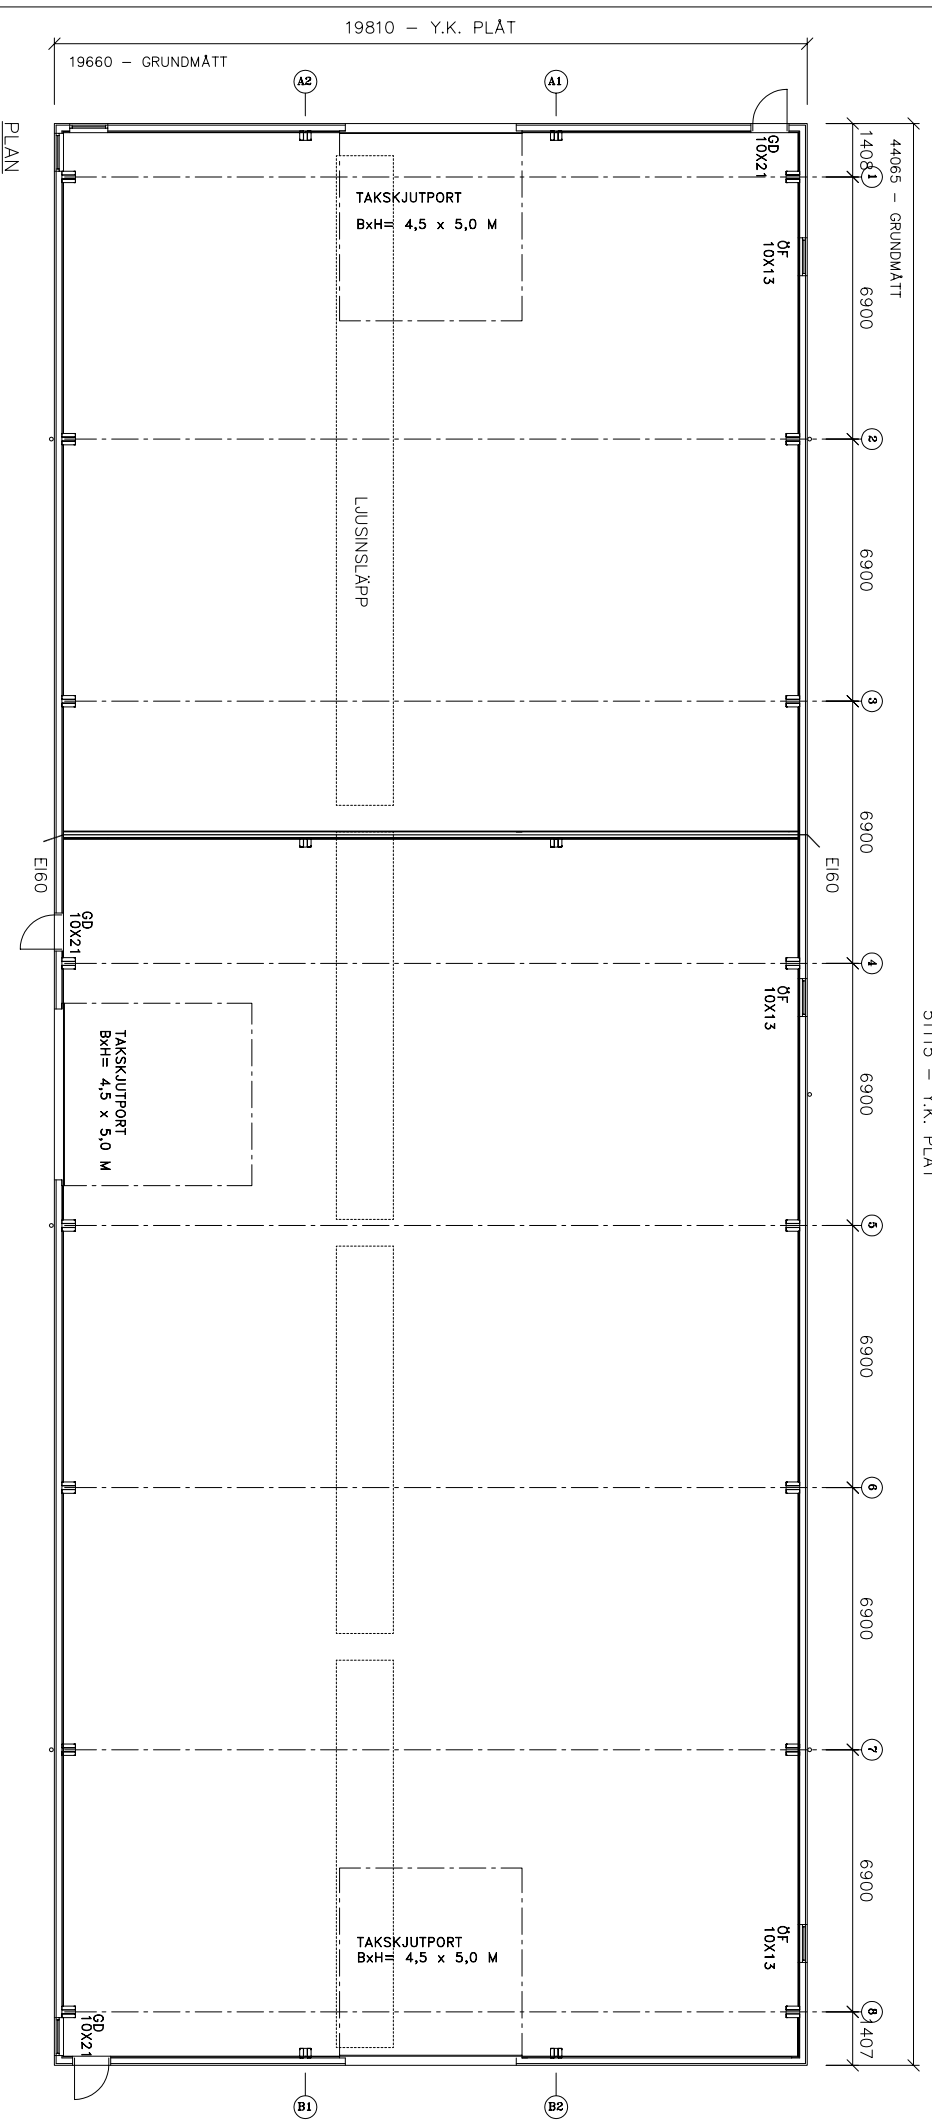

PLAN

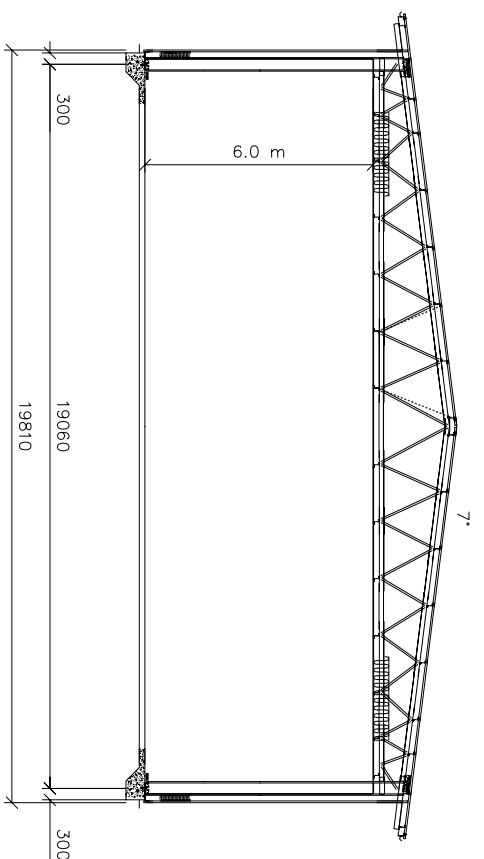


04-09-06 A-4031-1